


VOGLAUER

echt:
alpin
design

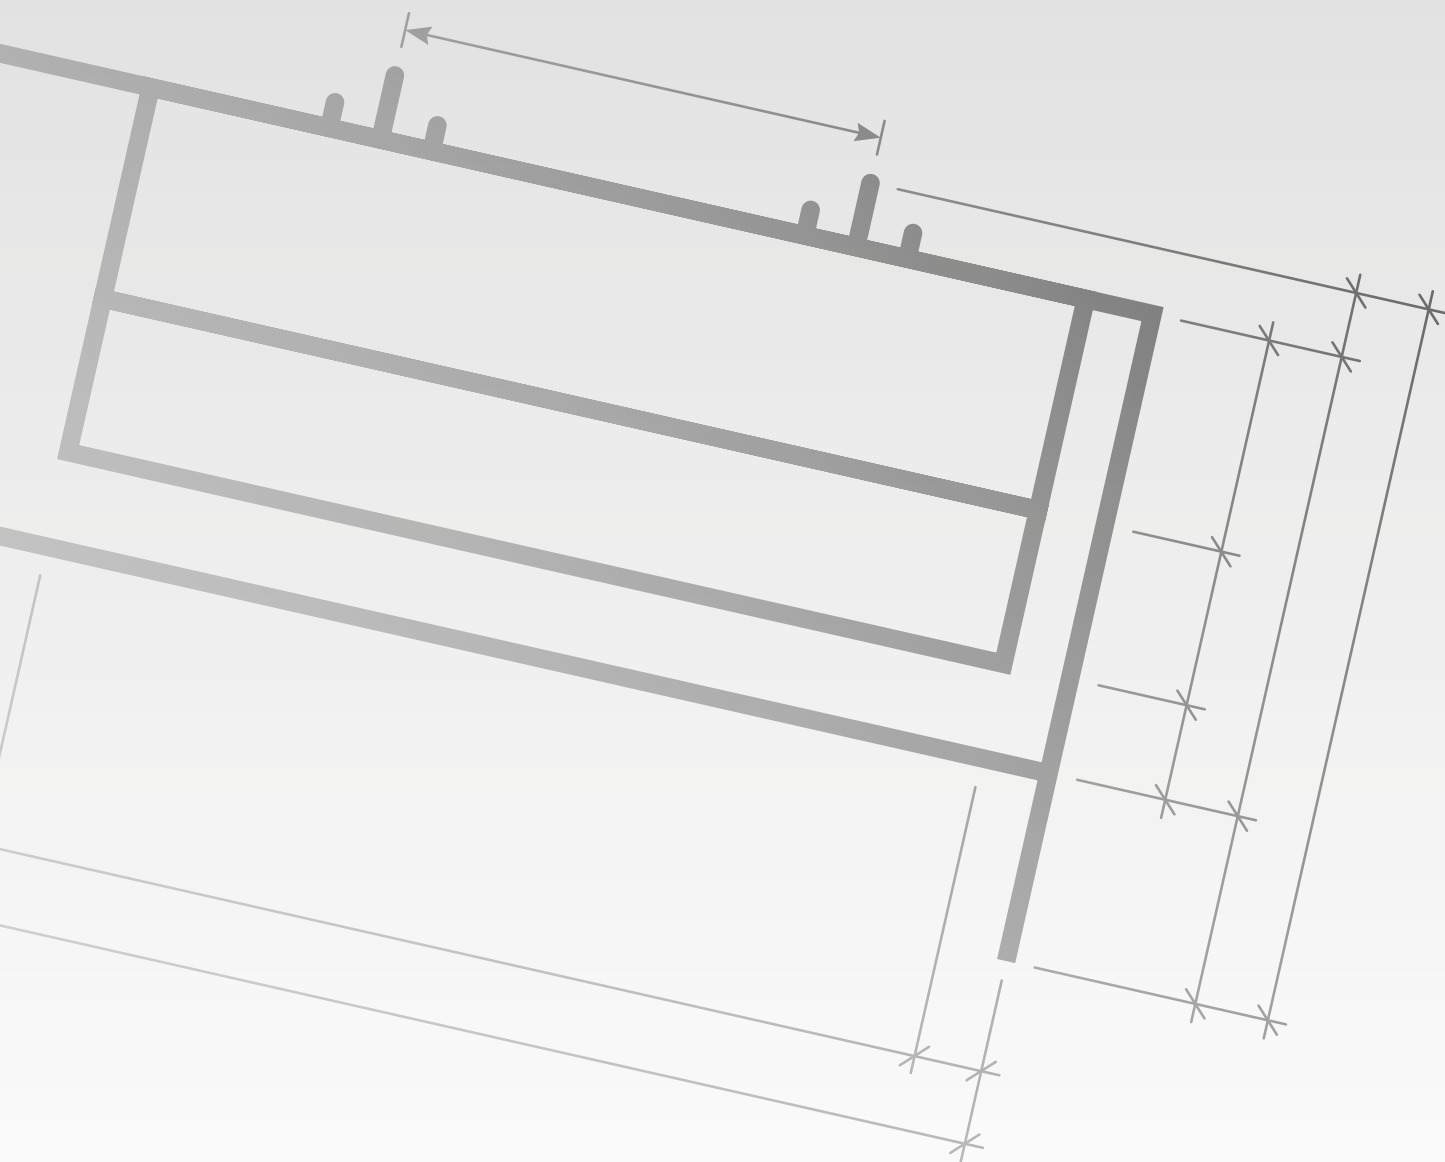


**V/montanara
bad**


MASSSKIZZEN

(gültig ab 1. Juli 2025)



Waschtisch mit Aufsatzbecken 64, 96

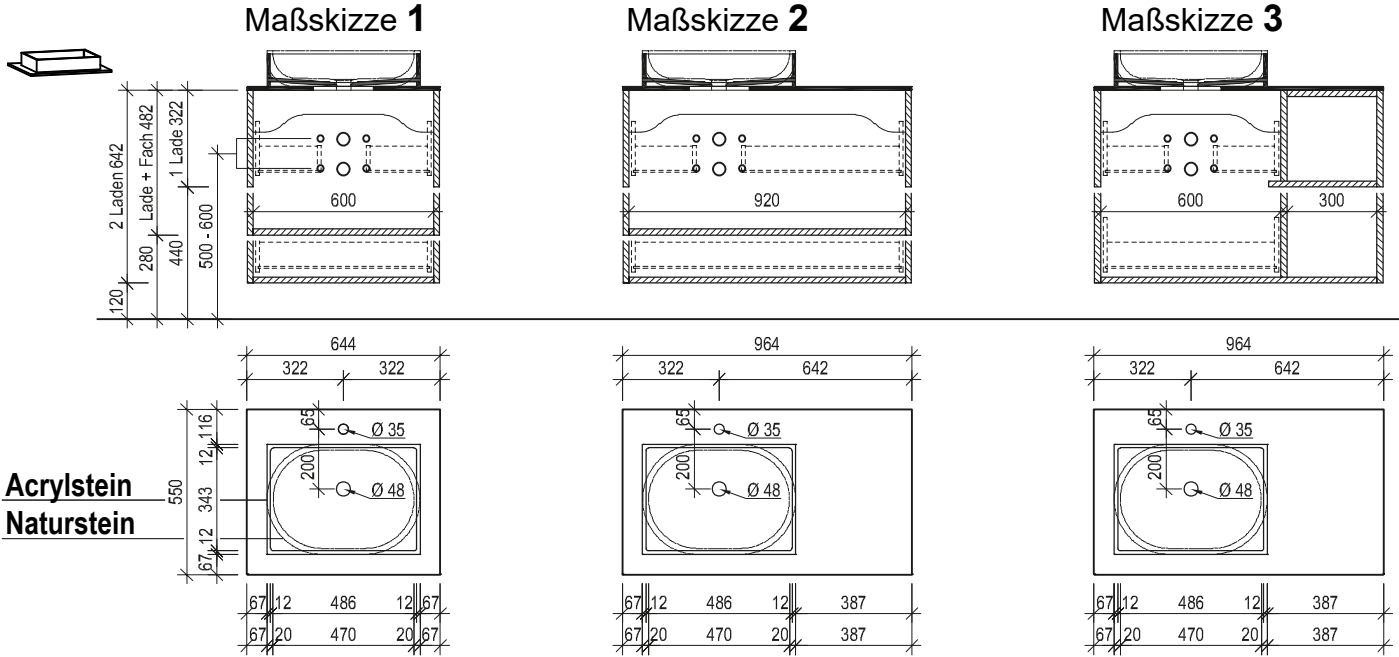

Waschtisch mit Unterbaubecken 64, 96


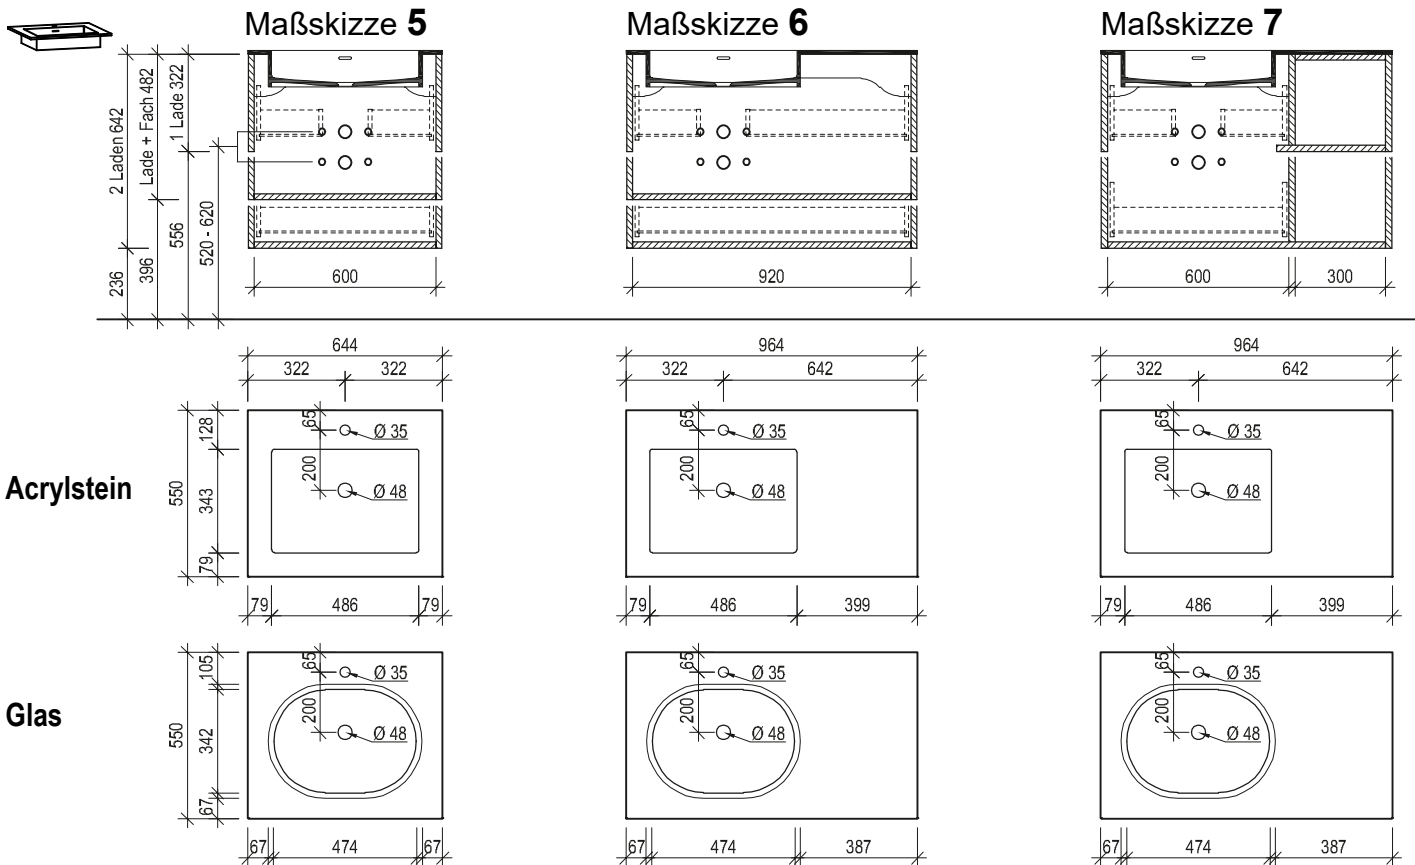


Maßskizze 4

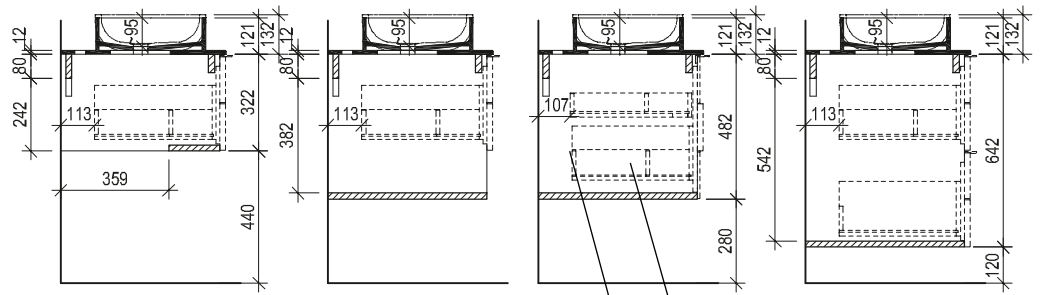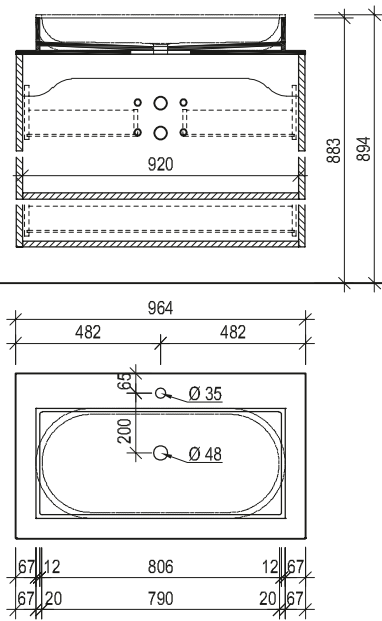

Ladenausnehmung für Installationen 150/247 mm
Raum für Installationen (Raumsparsiphon verwenden wenn Anschlüsse nicht in Achse)


Maßskizze 8

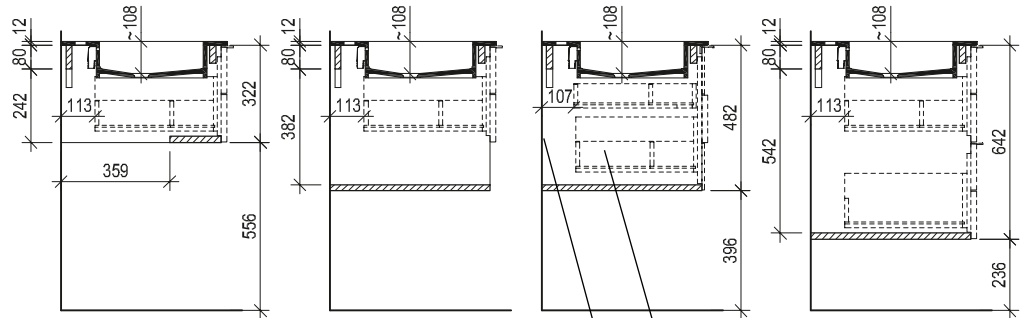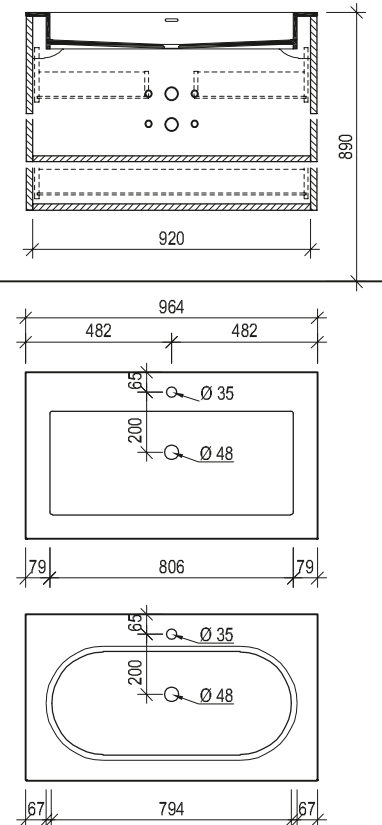


Ladenausnehmung für Installationen 150/247 mm
Raum für Installationen (Raumsparsiphon verwenden wenn Anschlüsse nicht in Achse)




Waschtisch mit Aufsatzbecken 128

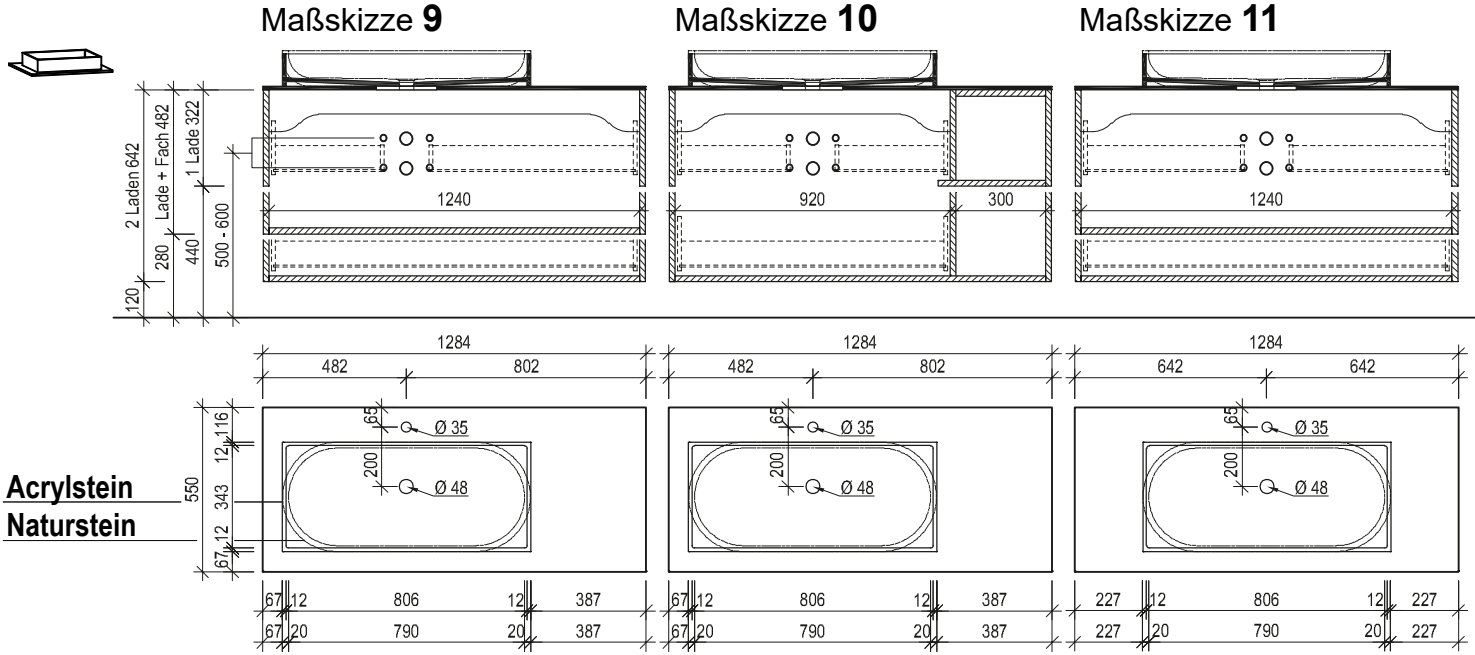


Waschtisch mit Unterbaubecken 128

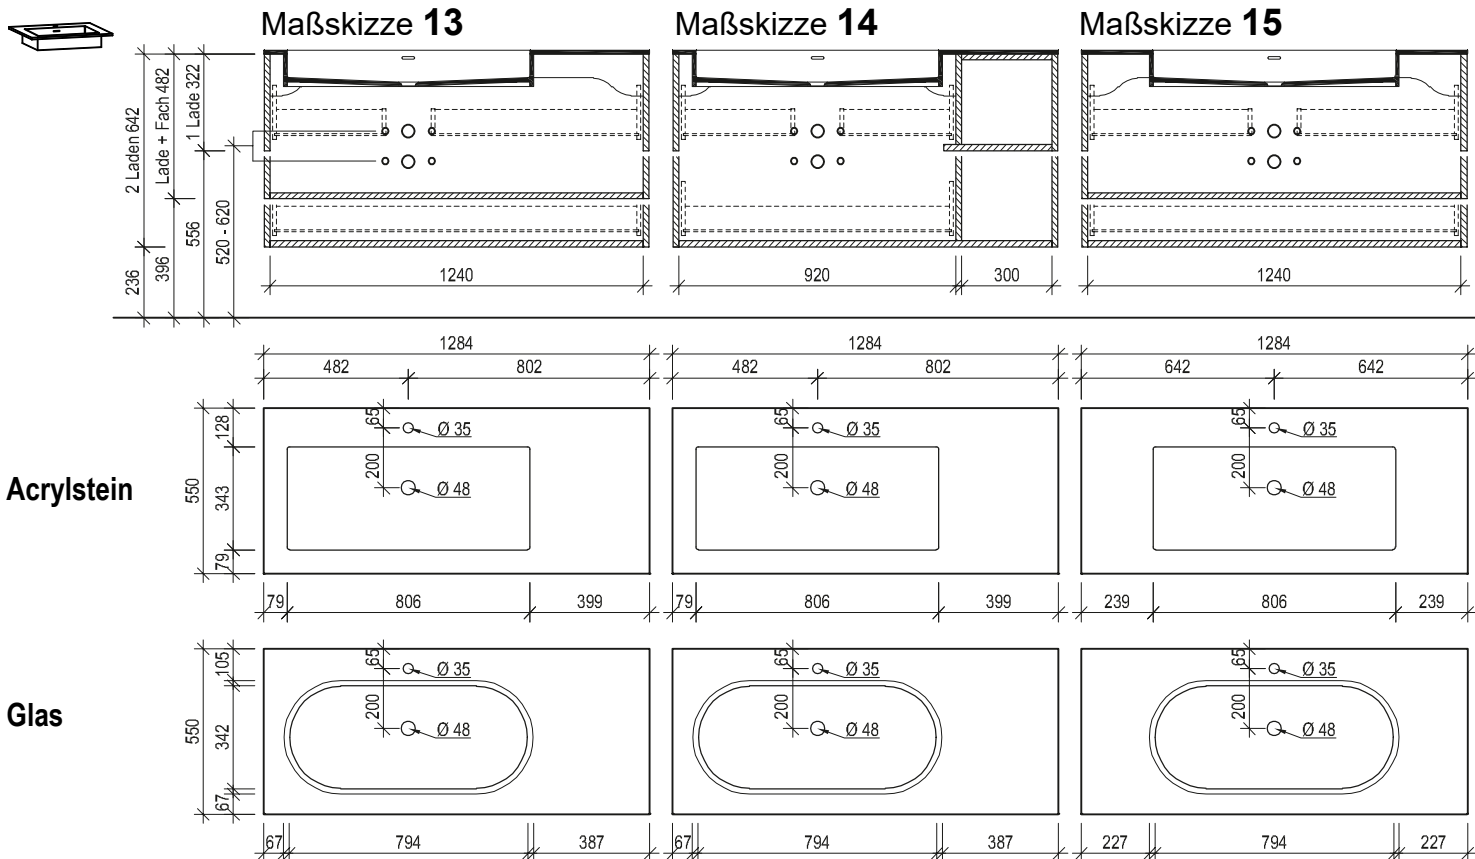

Maßskizze 12

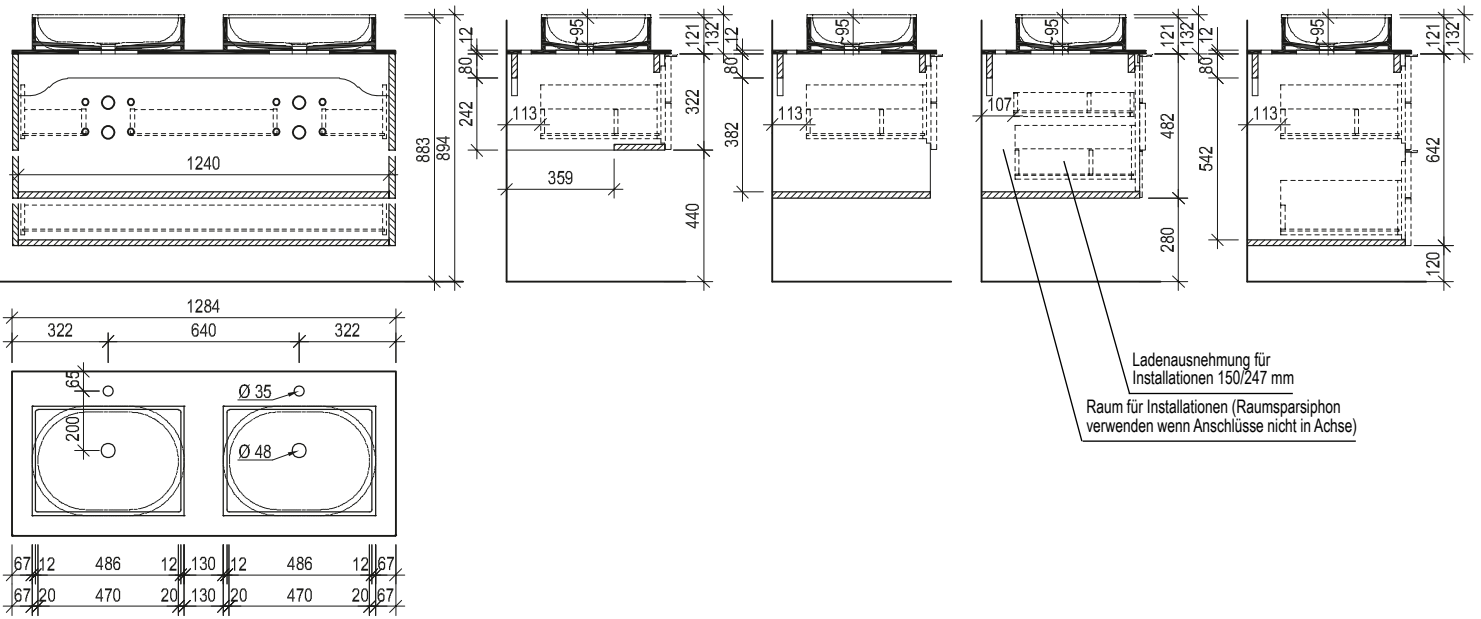


Maßskizze 16

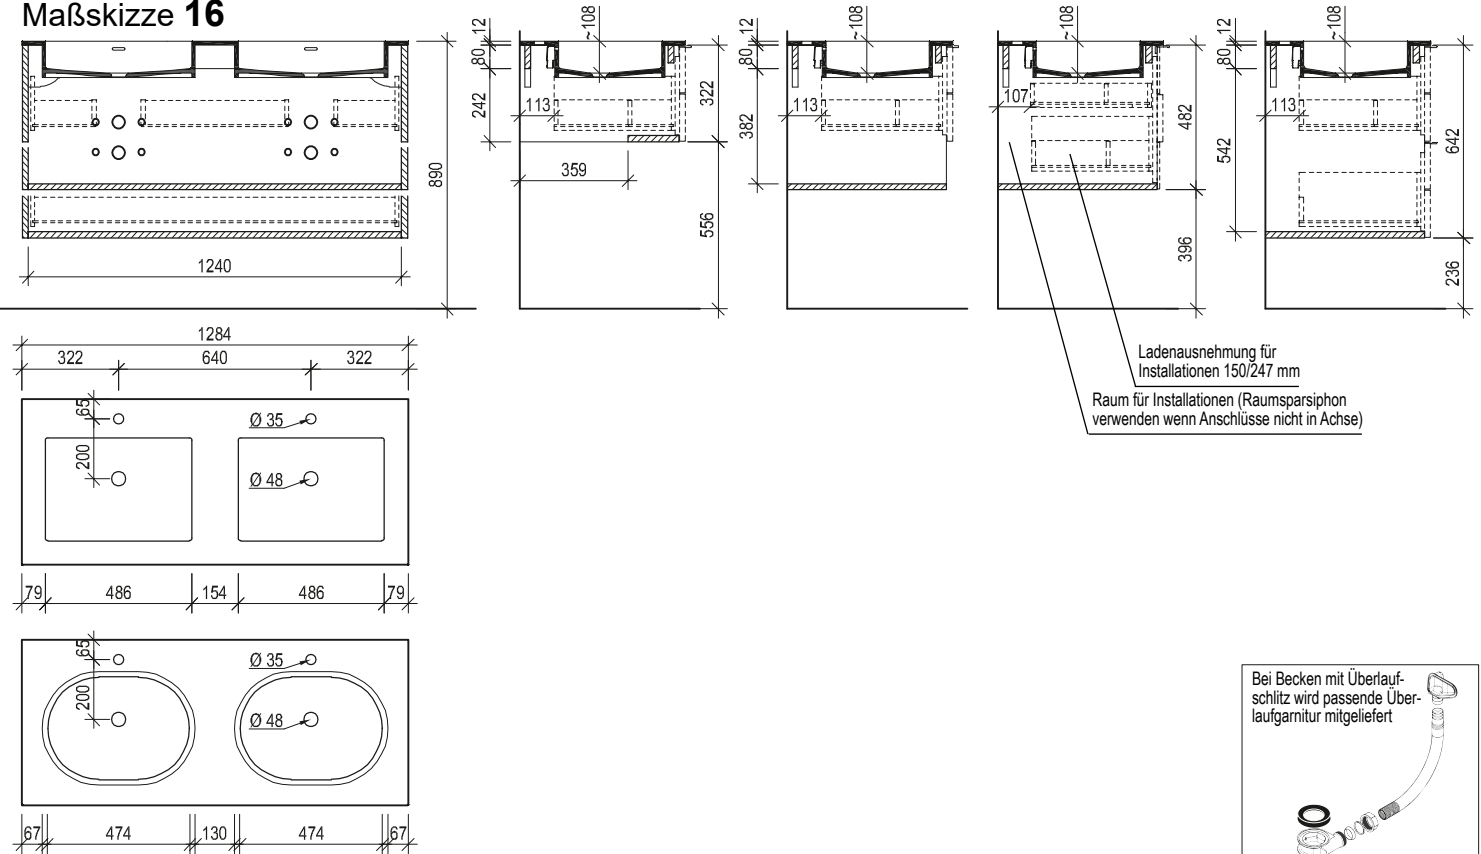


Waschtisch mit Aufsatzbecken 160

Maßskizze 17

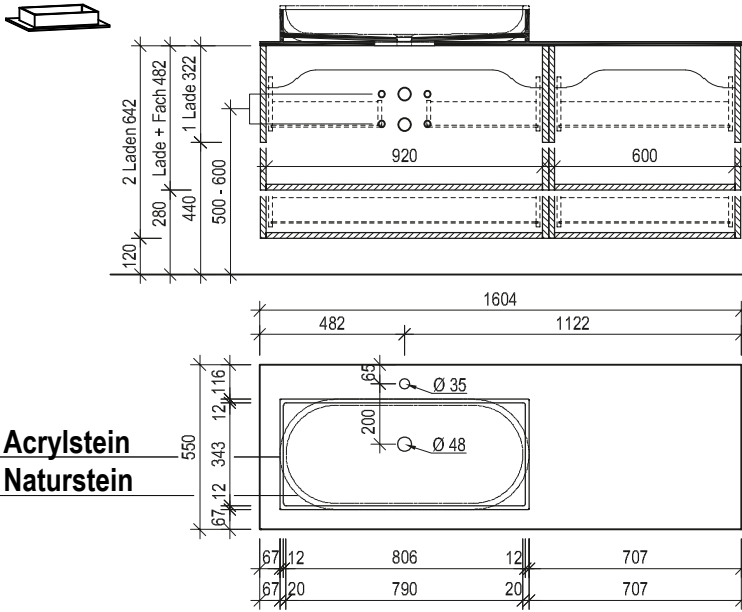


Maßskizze 18

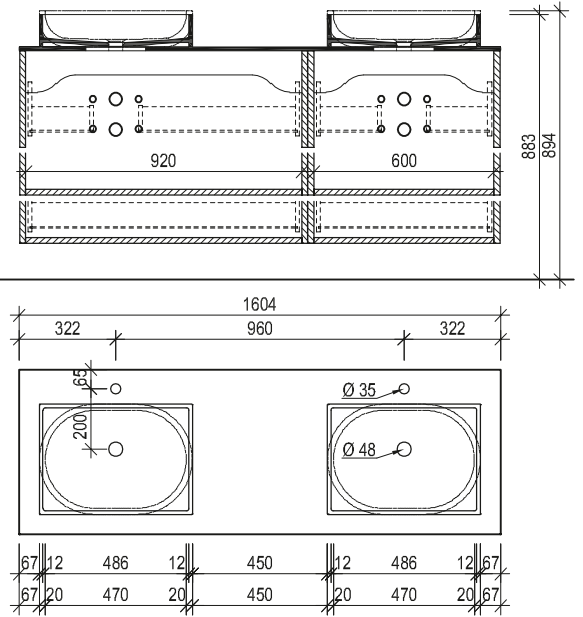




Waschtisch mit Unterbaubecken 160

Maßskizze 19

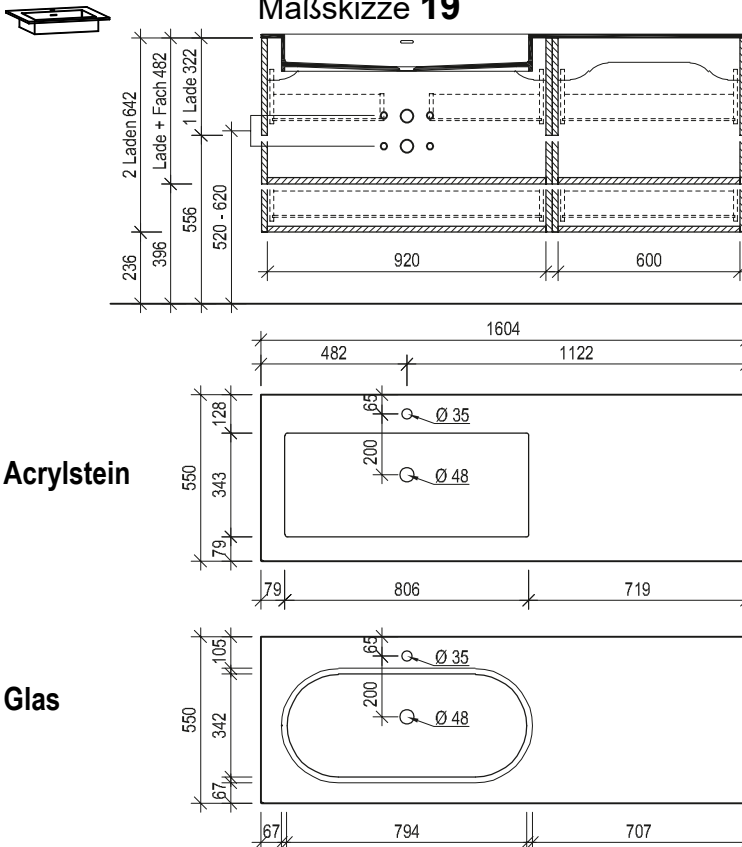

Maßskizze 20

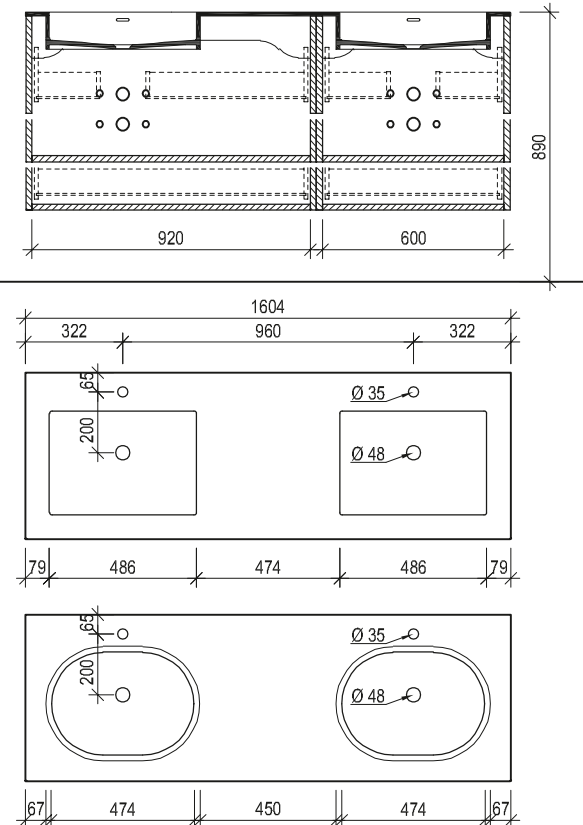


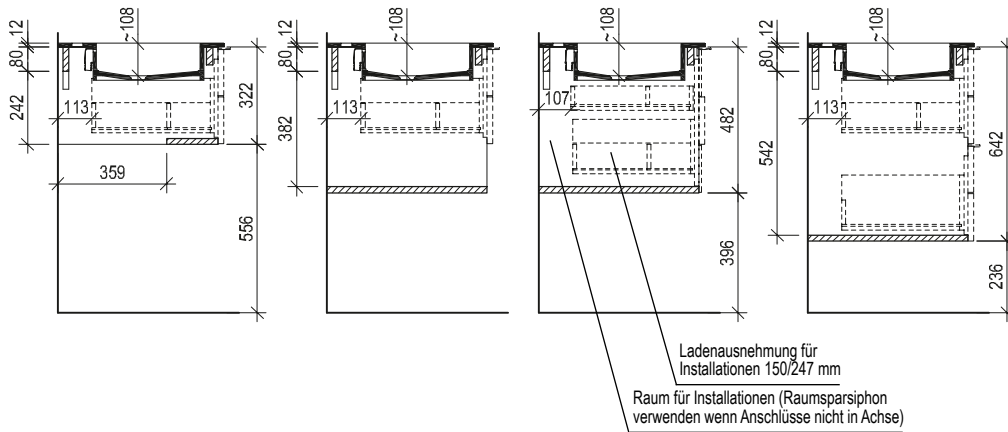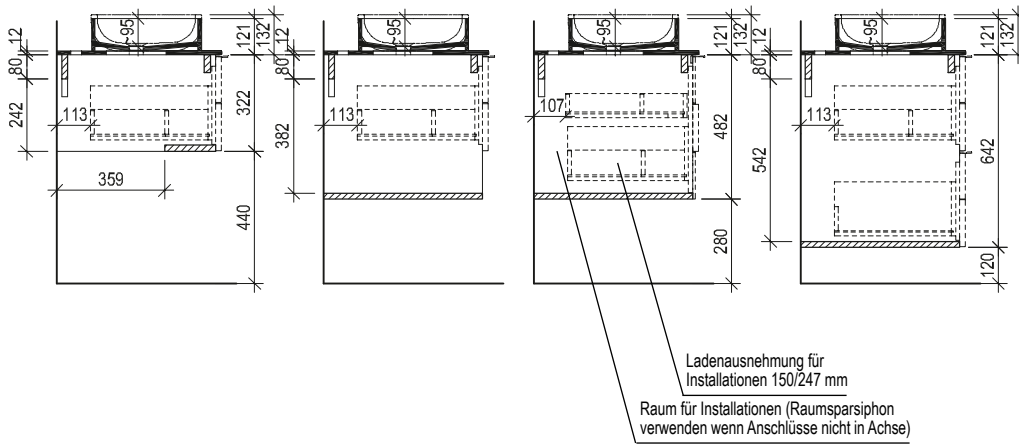


Waschtisch small mit Steinbecken




Maßskizze 21

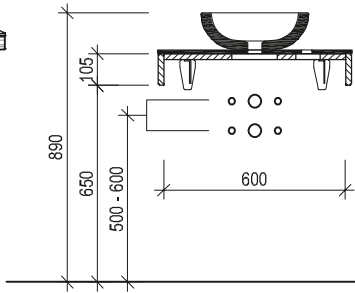





Maßskizze 22

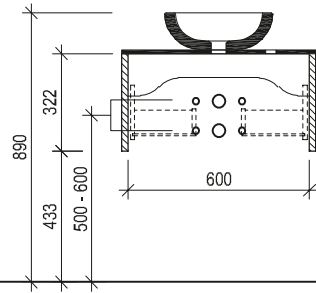

Maßskizze 23

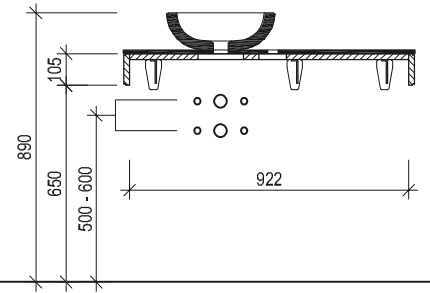

Stein

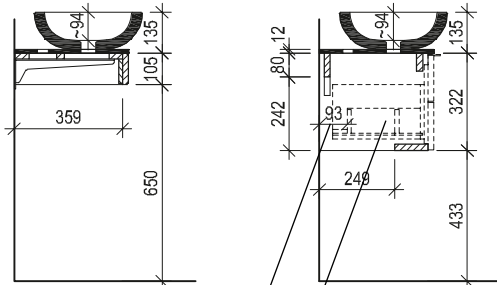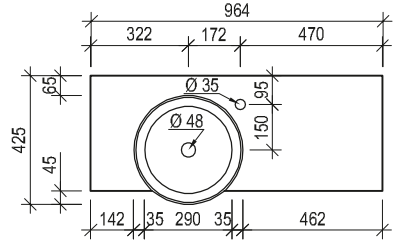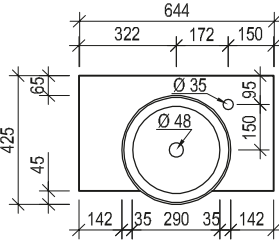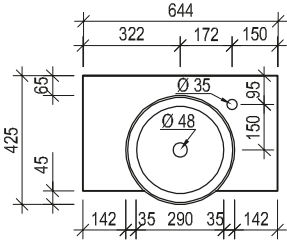


Raum für Installationen (Raumsparsiphon verwenden wenn Anschlüsse nicht in Achse)



Ladenausnehmung für Installationen 150/157 mm

Waschtisch small mit Unterbaubecken



Maßskizze 24

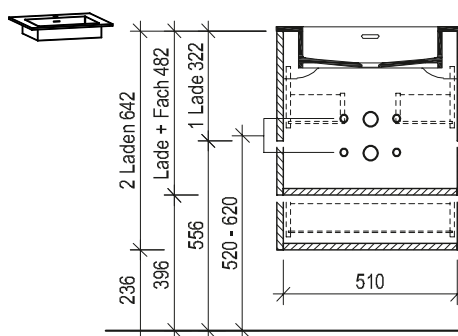

Maßskizze 25

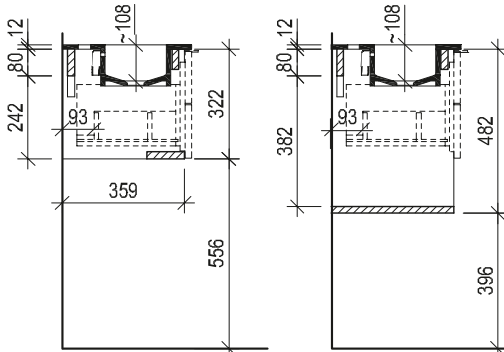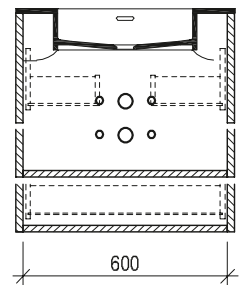


Acrylstein

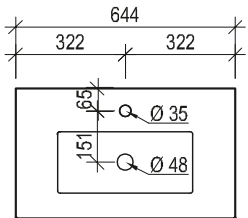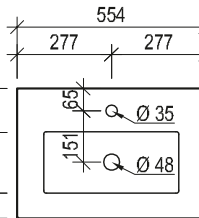

Flächenspiegel und Spiegelschränke - Montagehöhe 193 cm

Maßskizze 26

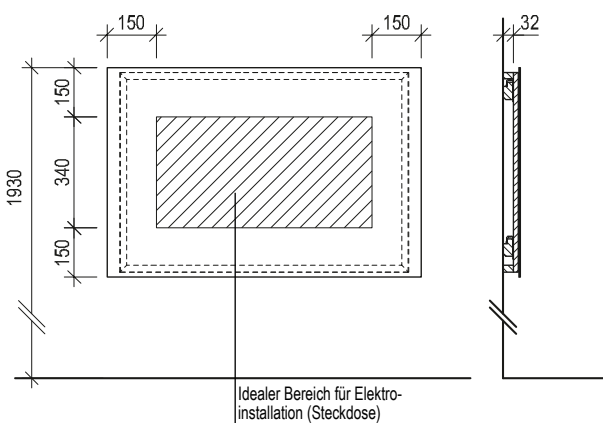

Maßskizze 27

